-COLE-
LAND SURVEYING, LLC

SC GRID NORTH

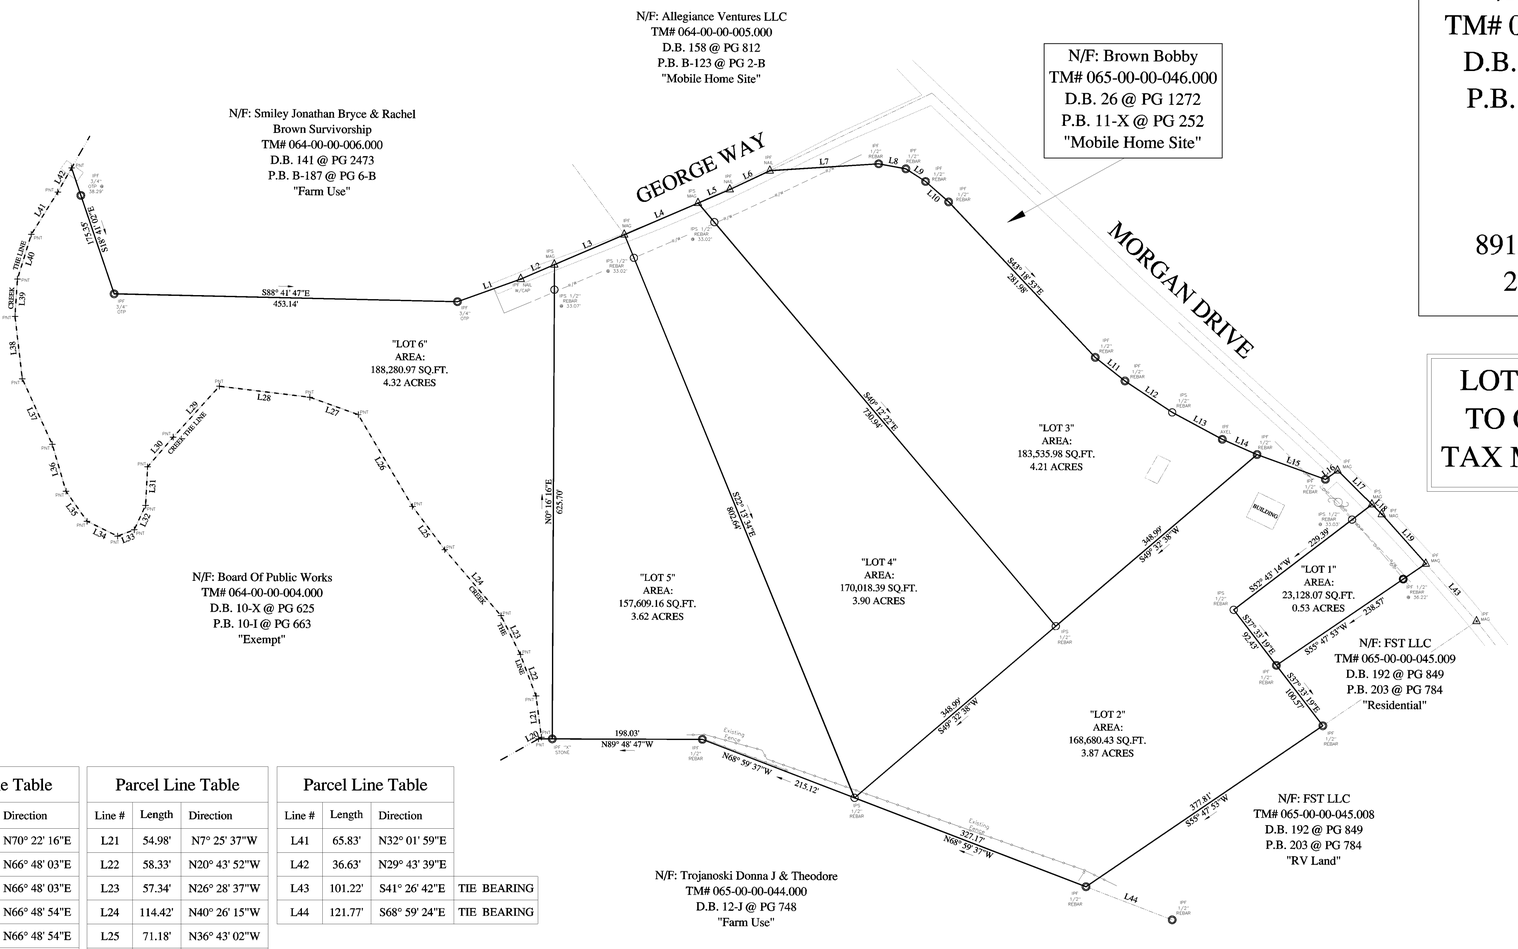
N/F: Allegiance Ventures LLC
TM# 064-00-00-005.000
D.B. 158 @ PG 812
P.B. B-123 @ PG 2-B
"Mobile Home Site"
N/F: Brown Bobby
TM# 065-00-00-046.000
D.B. 26 @ PG 1272
P.B. 11-X @ PG 252
"Mobile Home Site"
N/F: Smiley Jonathan Bryce & Rachel
Brown Survivorship
TM# 064-00-00-006.000
D.B. 141 @ PG 2473
P.B. B-187 @ PG 6-B
"Farm Use"
GEORGE WAY
MORGAN DRIVE
"LOT 6"
AREA:
188,280.97 SQ.FT.
4.32 ACRES
"LOT 5"
AREA:
157,609.16 SQ.FT.
3.62 ACRES
"LOT 4"
AREA:
170,018.39 SQ.FT.
3.90 ACRES
"LOT 3"
AREA:
183,535.98 SQ.FT.
4.21 ACRES
"LOT 2"
AREA:
168,680.43 SQ.FT.
3.87 ACRES
"LOT 1"
AREA:
23,128.07 SQ.FT.
0.53 ACRES
N/F: Board Of Public Works
TM# 064-00-00-004.000
D.B. 10-X @ PG 625
P.B. 10-I @ PG 663
"Exempt"
N/F: Trojanoski Donna J & Theodore
TM# 065-00-00-044.000
D.B. 12-J @ PG 748
"Farm Use"
N/F: FST LLC
TM# 065-00-00-045.009
D.B. 192 @ PG 849
P.B. 203 @ PG 784
"Residential"
N/F: FST LLC
TM# 065-00-00-045.008
D.B. 192 @ PG 849
P.B. 203 @ PG 784
"R.V Land"
S88° 41' 47"E
453.14'
N0° 16' 16"E
625.70'
S40° 12' 27"E
780.96'
S27° 12' 34"E
802.64'
S40° 12' 27"E
391.98'
S60° 32' 38"W
348.99'
S55° 45' 14"W
209.38'
S35° 47' 53"W
238.57'
S27° 12' 34"E
92.45'
S27° 12' 34"E
100.57'
S35° 47' 53"W
377.81'
198.03'
N89° 48' 47"W
N68° 59' 37"W
315.12'
N68° 59' 37"W
927.17'
TWP LINE
CREEK
CREEK TWP LINE
CREEK
TREE
TREE
TREE